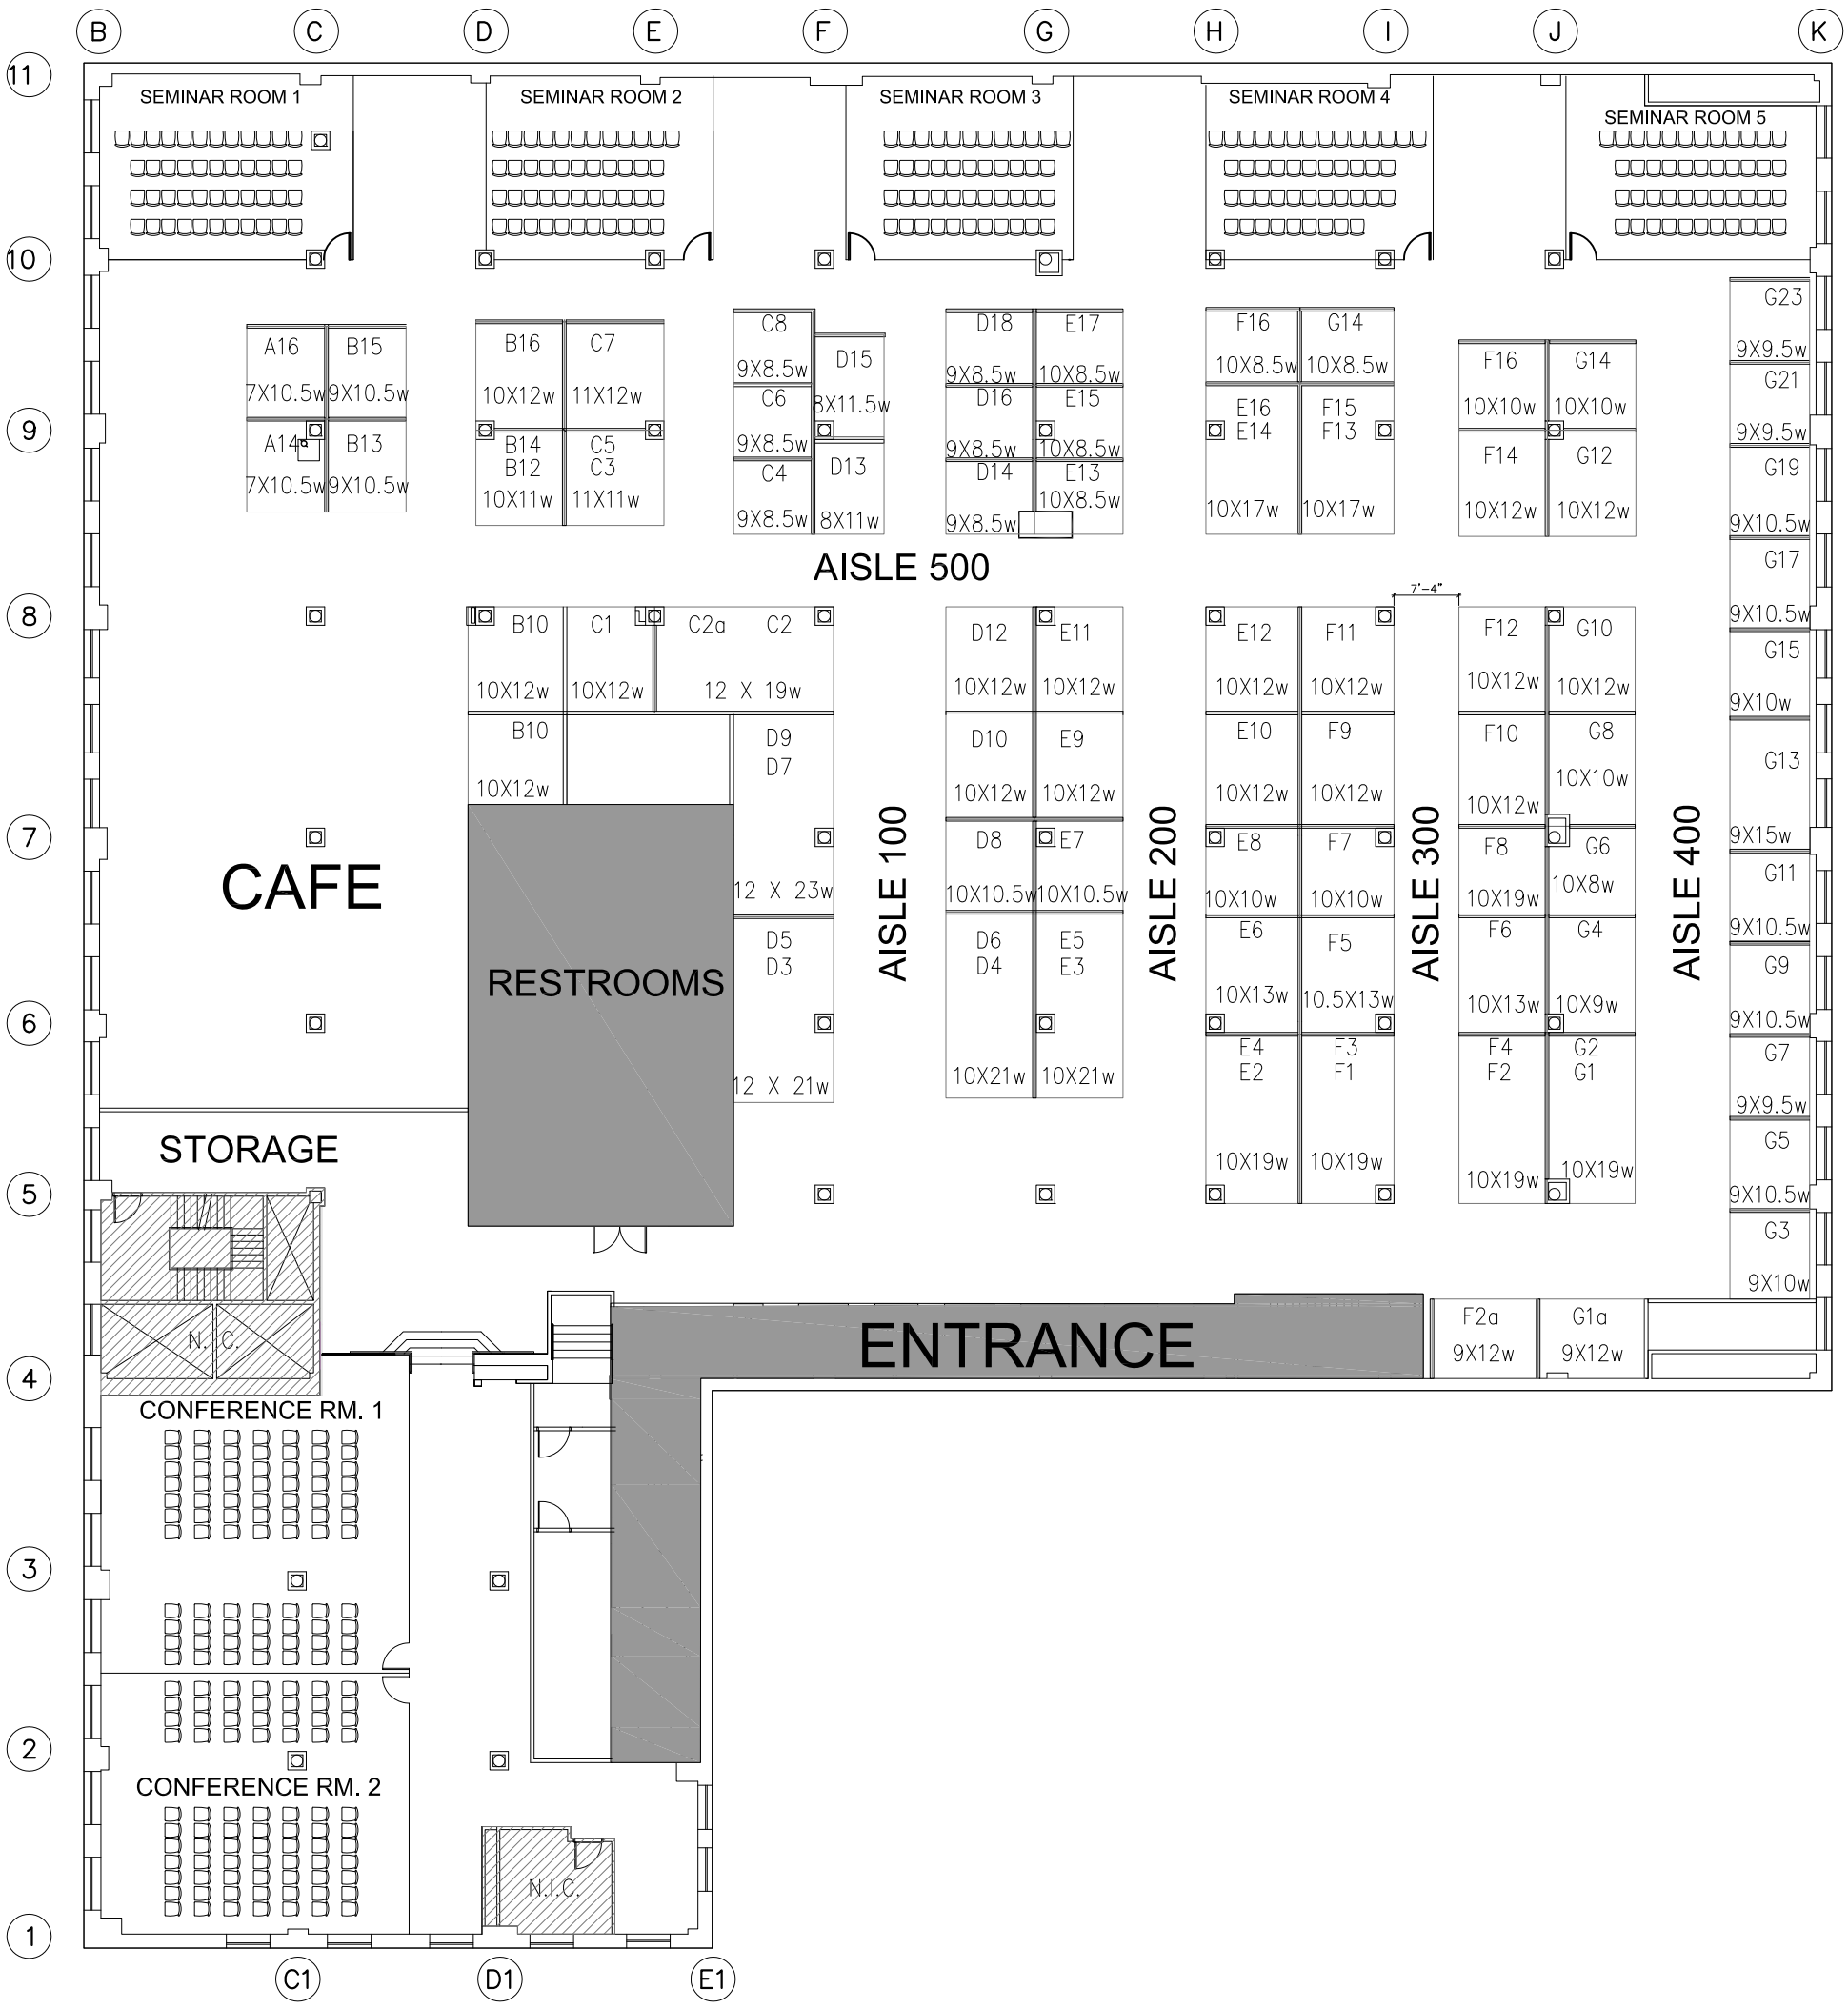
SEMINAR ROOM 1
SEMINAR ROOM 2
SEMINAR ROOM 3
SEMINAR ROOM 4
SEMINAR ROOM 5
A16 7X10.5w
B15 9X10.5w
A14 7X10.5w
B13 9X10.5w
B16 10X12w
C7 11X12w
B14 B12 10X11w
C5 C3 11X11w
C8 9X8.5w
D15 8X11.5w
C6 9X8.5w
C4 9X8.5w
D13 8X11w
D18 9X8.5w
E17 10X8.5w
D16 9X8.5w
E15 10X8.5w
D14 9X8.5w
E13 10X8.5w
F16 10X8.5w
G14 10X8.5w
E16 E14 10X17w
F15 F13 10X17w
F16 10X10w
G14 10X10w
F14 10X12w
G12 10X12w
G23 9X9.5w
G21 9X9.5w
G19 9X10.5w
G17 9X10.5w
G15 9X10w
G13 9X15w
G11 9X10.5w
G9 9X10.5w
G7 9X9.5w
G5 9X10.5w
G3 9X10w
AISLE 500
B10 10X12w
C1 10X12w
C2a 12 X 19w
C2
B10 10X12w
D9 D7
12 X 23w
D5 D3
12 X 21w
CAFE
RESTROOMS
STORAGE
N.I.C.
AISLE 100
D12 10X12w
E11 10X12w
D10 10X12w
E9 10X12w
D8 10X10.5w
E7 10X10.5w
D6 D4 10X21w
E5 E3 10X21w
AISLE 200
E12 10X12w
F11 10X12w
E10 10X12w
F9 10X12w
E8 10X10w
F7 10X10w
E6 10X13w
F5 10.5X13w
E4 E2 10X19w
F3 F1 10X19w
7'-4"
AISLE 300
F12 10X12w
G10 10X12w
F10 10X12w
G8 10X10w
F8 10X19w
G6 10X8w
F6 10X13w
G4 10X9w
F4 F2 10X19w
G2 G1 10X19w
AISLE 400
ENTRANCE
F2a 9X12w
G1a 9X12w
CONFERENCE RM. 1
CONFERENCE RM. 2
N.I.C.
B C D E F G H I J K
11 10 9 8 7 6 5 4 3 2 1
C1 D1 E1